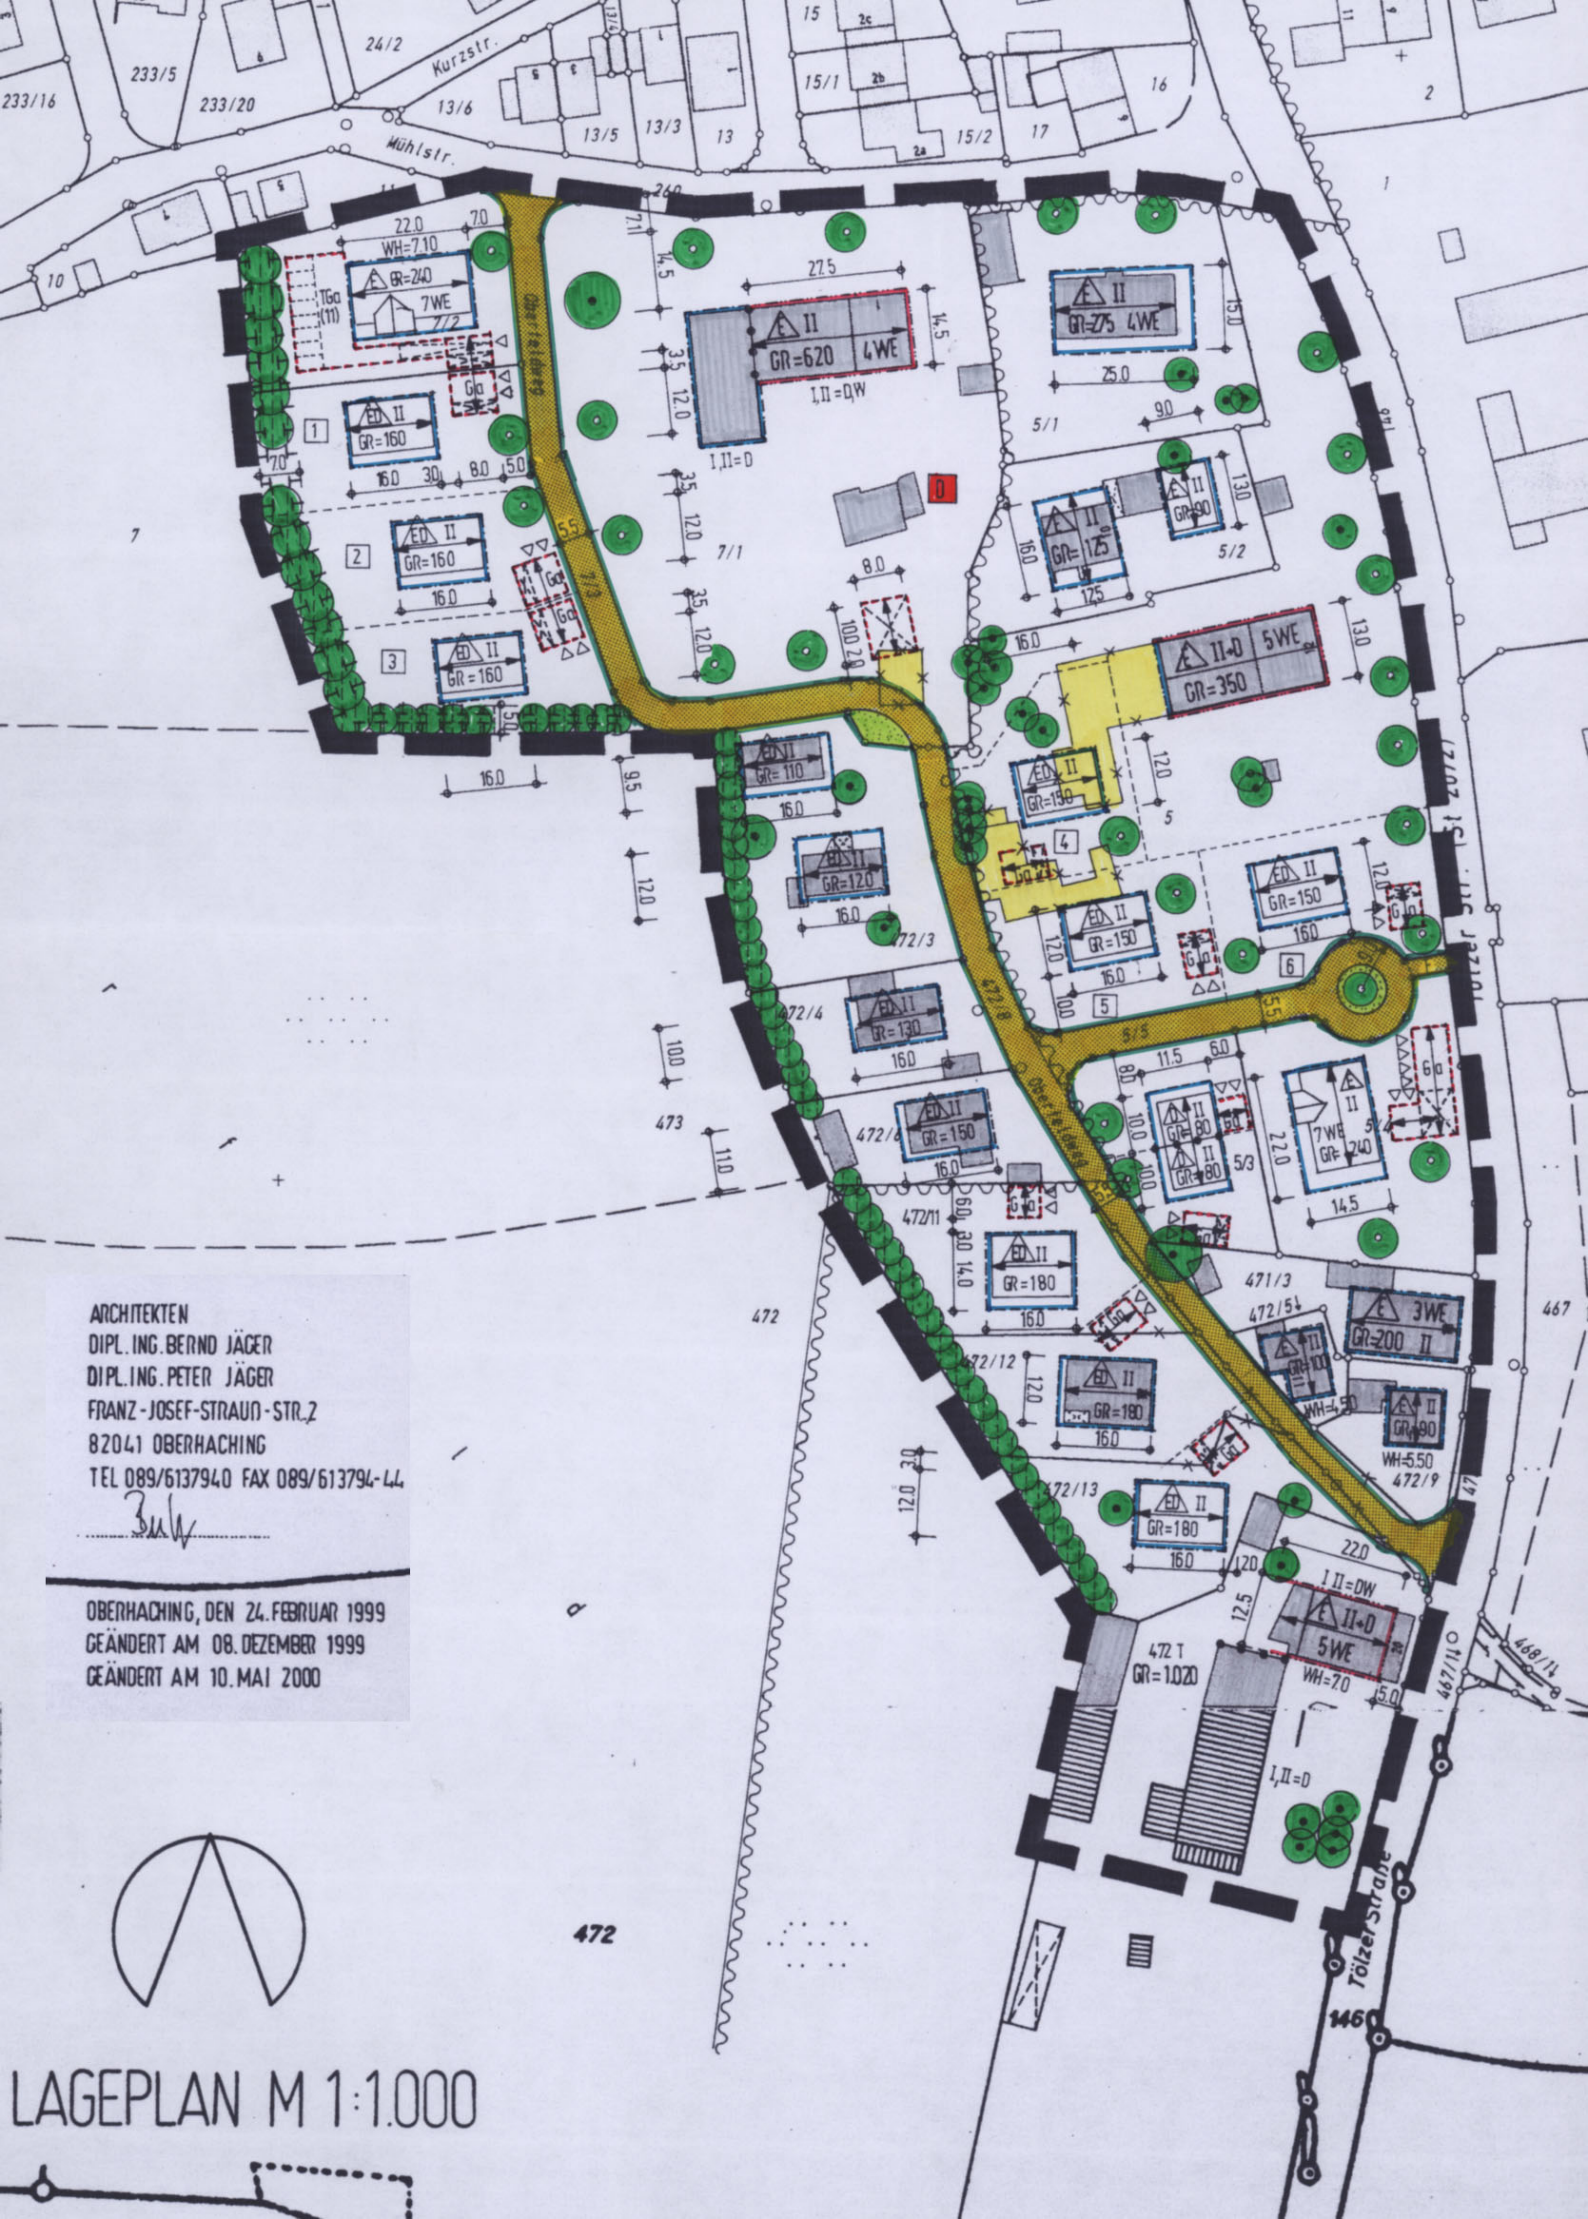


ARCHITEKTEN
DIPL. ING. BERND JÄGER
DIPL. ING. PETER JÄGER
FRANZ-JOSEF-STRAUß-STR. 2
82041 OBERHACHING
TEL 089/6137940 FAX 089/613794-44

OBERHACHING, DEN 24. FEBRUAR 1999
GEÄNDERT AM 08. DEZEMBER 1999
GEÄNDERT AM 10. MAI 2000

LAGEPLAN M 1:1.000