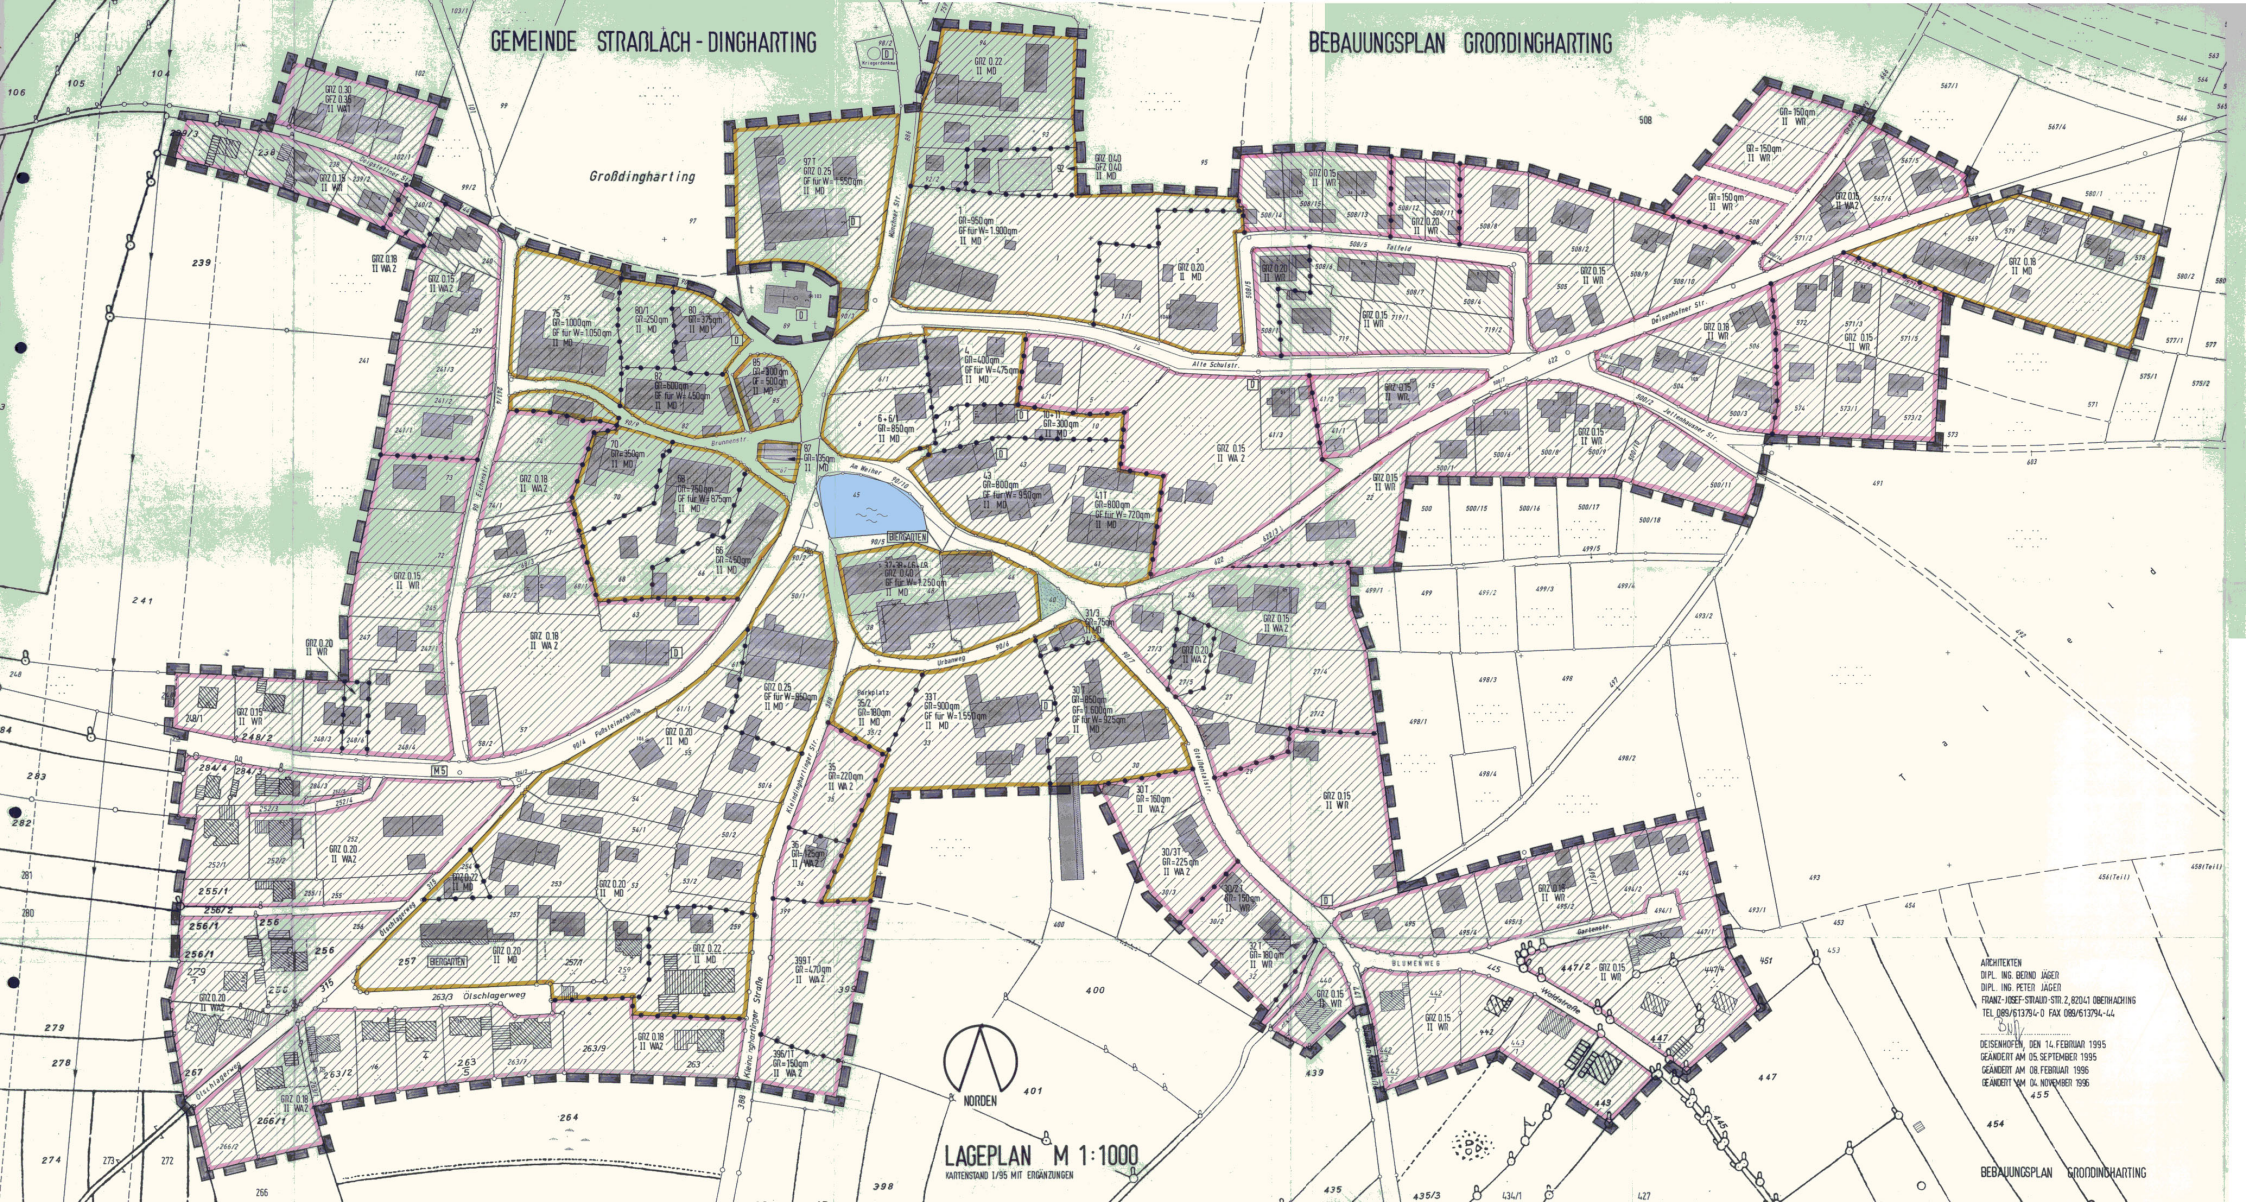

GEMEINDE STRAßLACH - DINGHARTING
BEBAUUNGSPLAN GROßDINGHARTING
Großdingharting
Alte Schulstr.
Deisenhofener Str.
Talfeld
Brunnenstr.
Bergäcker
Bergäckerweg
Dischlagerweg
Urbanweg
Blumenweg
Gartenstr.
Wiesenstraße
Kleine Ingolstädter Straße
Fohlenweidestraße
Straßlacher Straße
Dischlagerstraße
Bei Eichenstr.
Zu Meiler
Bachtal Str.
NORDEN
LAGEPLAN M 1:1000
KARTENSTAND 1/95 MIT ERGÄNZUNGEN
ARCHITEKTEN
DIPL. ING. BERND JAGER
DIPL. ING. PETER JAGER
FRANZ-JOSEF-STRAUß-STR. 2, 82041 OBERHACHING
TEL. 089/613754-0 FAX 089/613794-44
DEISENHOFEN, DEN 14. FEBRUAR 1995
GEÄNDERT AM 05. SEPTEMBER 1995
GEÄNDERT AM 08. FEBRUAR 1996
GEÄNDERT AM 04. NOVEMBER 1996
BEBAUUNGSPLAN GROßDINGHARTING