
GEMEINDE STRAßLACH - DINGHARTING

BEBAUUNGSPLAN STRAßLACH - SÜD

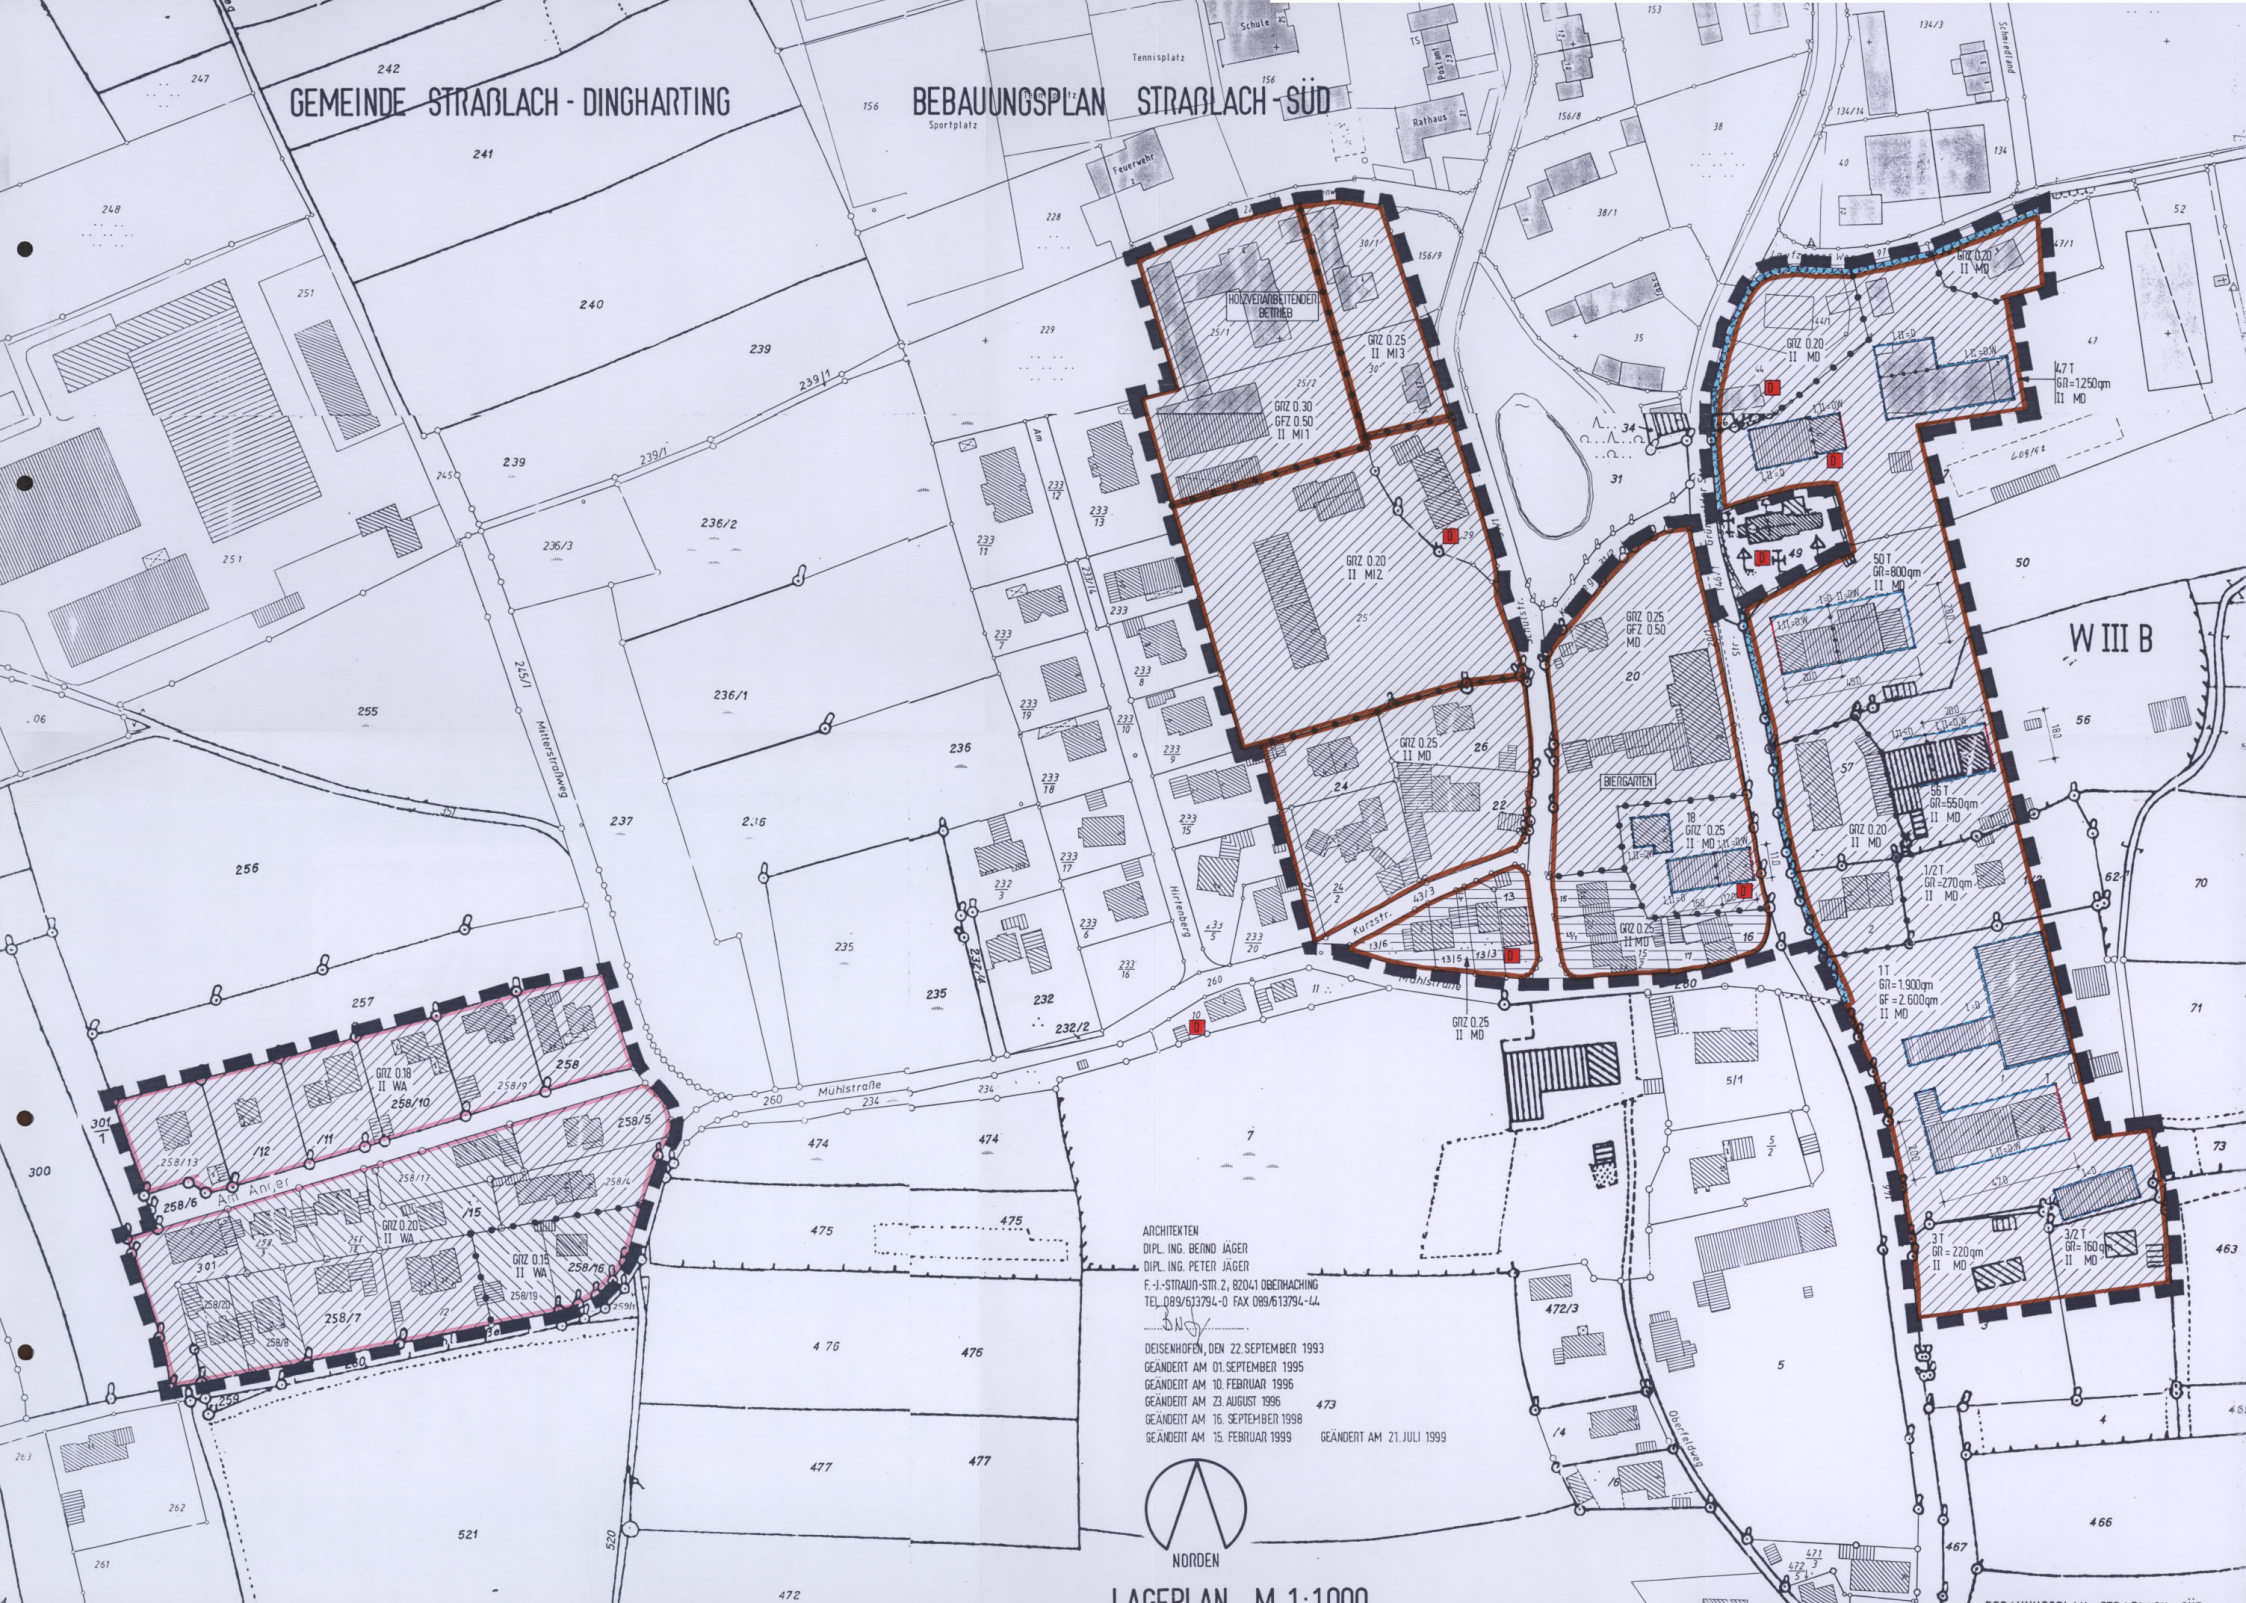

ARCHITEKTEN
DIPL. ING. BERND JÄGER
DIPL. ING. PETER JÄGER
F.-J.-STRAUß-STR. 2, 82041 OBERHACHING
TEL. 089/613794-0 FAX 089/613794-44

DEISENHOFEN, DEN 22. SEPTEMBER 1993
GEÄNDERT AM 01. SEPTEMBER 1995
GEÄNDERT AM 10. FEBRUAR 1996
GEÄNDERT AM 23. AUGUST 1996
GEÄNDERT AM 16. SEPTEMBER 1998
GEÄNDERT AM 15. FEBRUAR 1999
GEÄNDERT AM 21. JULI 1999

NORDEN

LAGEPLAN M 1:1000